

**Commune  
de  
CROISILLES**

**REVISION  
DU P.L.U.**

**ANNEXES SANITAIRES  
Réseau d'eau potable  
et de défense incendie**

APPROBATION


Vu pour être annexé à la délibération  
du Conseil Municipal en date du :

Le Maire

B&R Ingénierie  
18, rue du Chevalier de la Barre  
62800 LIEVIN  
Tel: 03.21.78.55.22 Fax: 03.21.78.99.00  
Rue de Meny - BP 40 - 62441 ROUSSELOUVEZ - cedex

Date:  
Mars 2005  
Echelle:  
1/2000\*\*

**6.2**

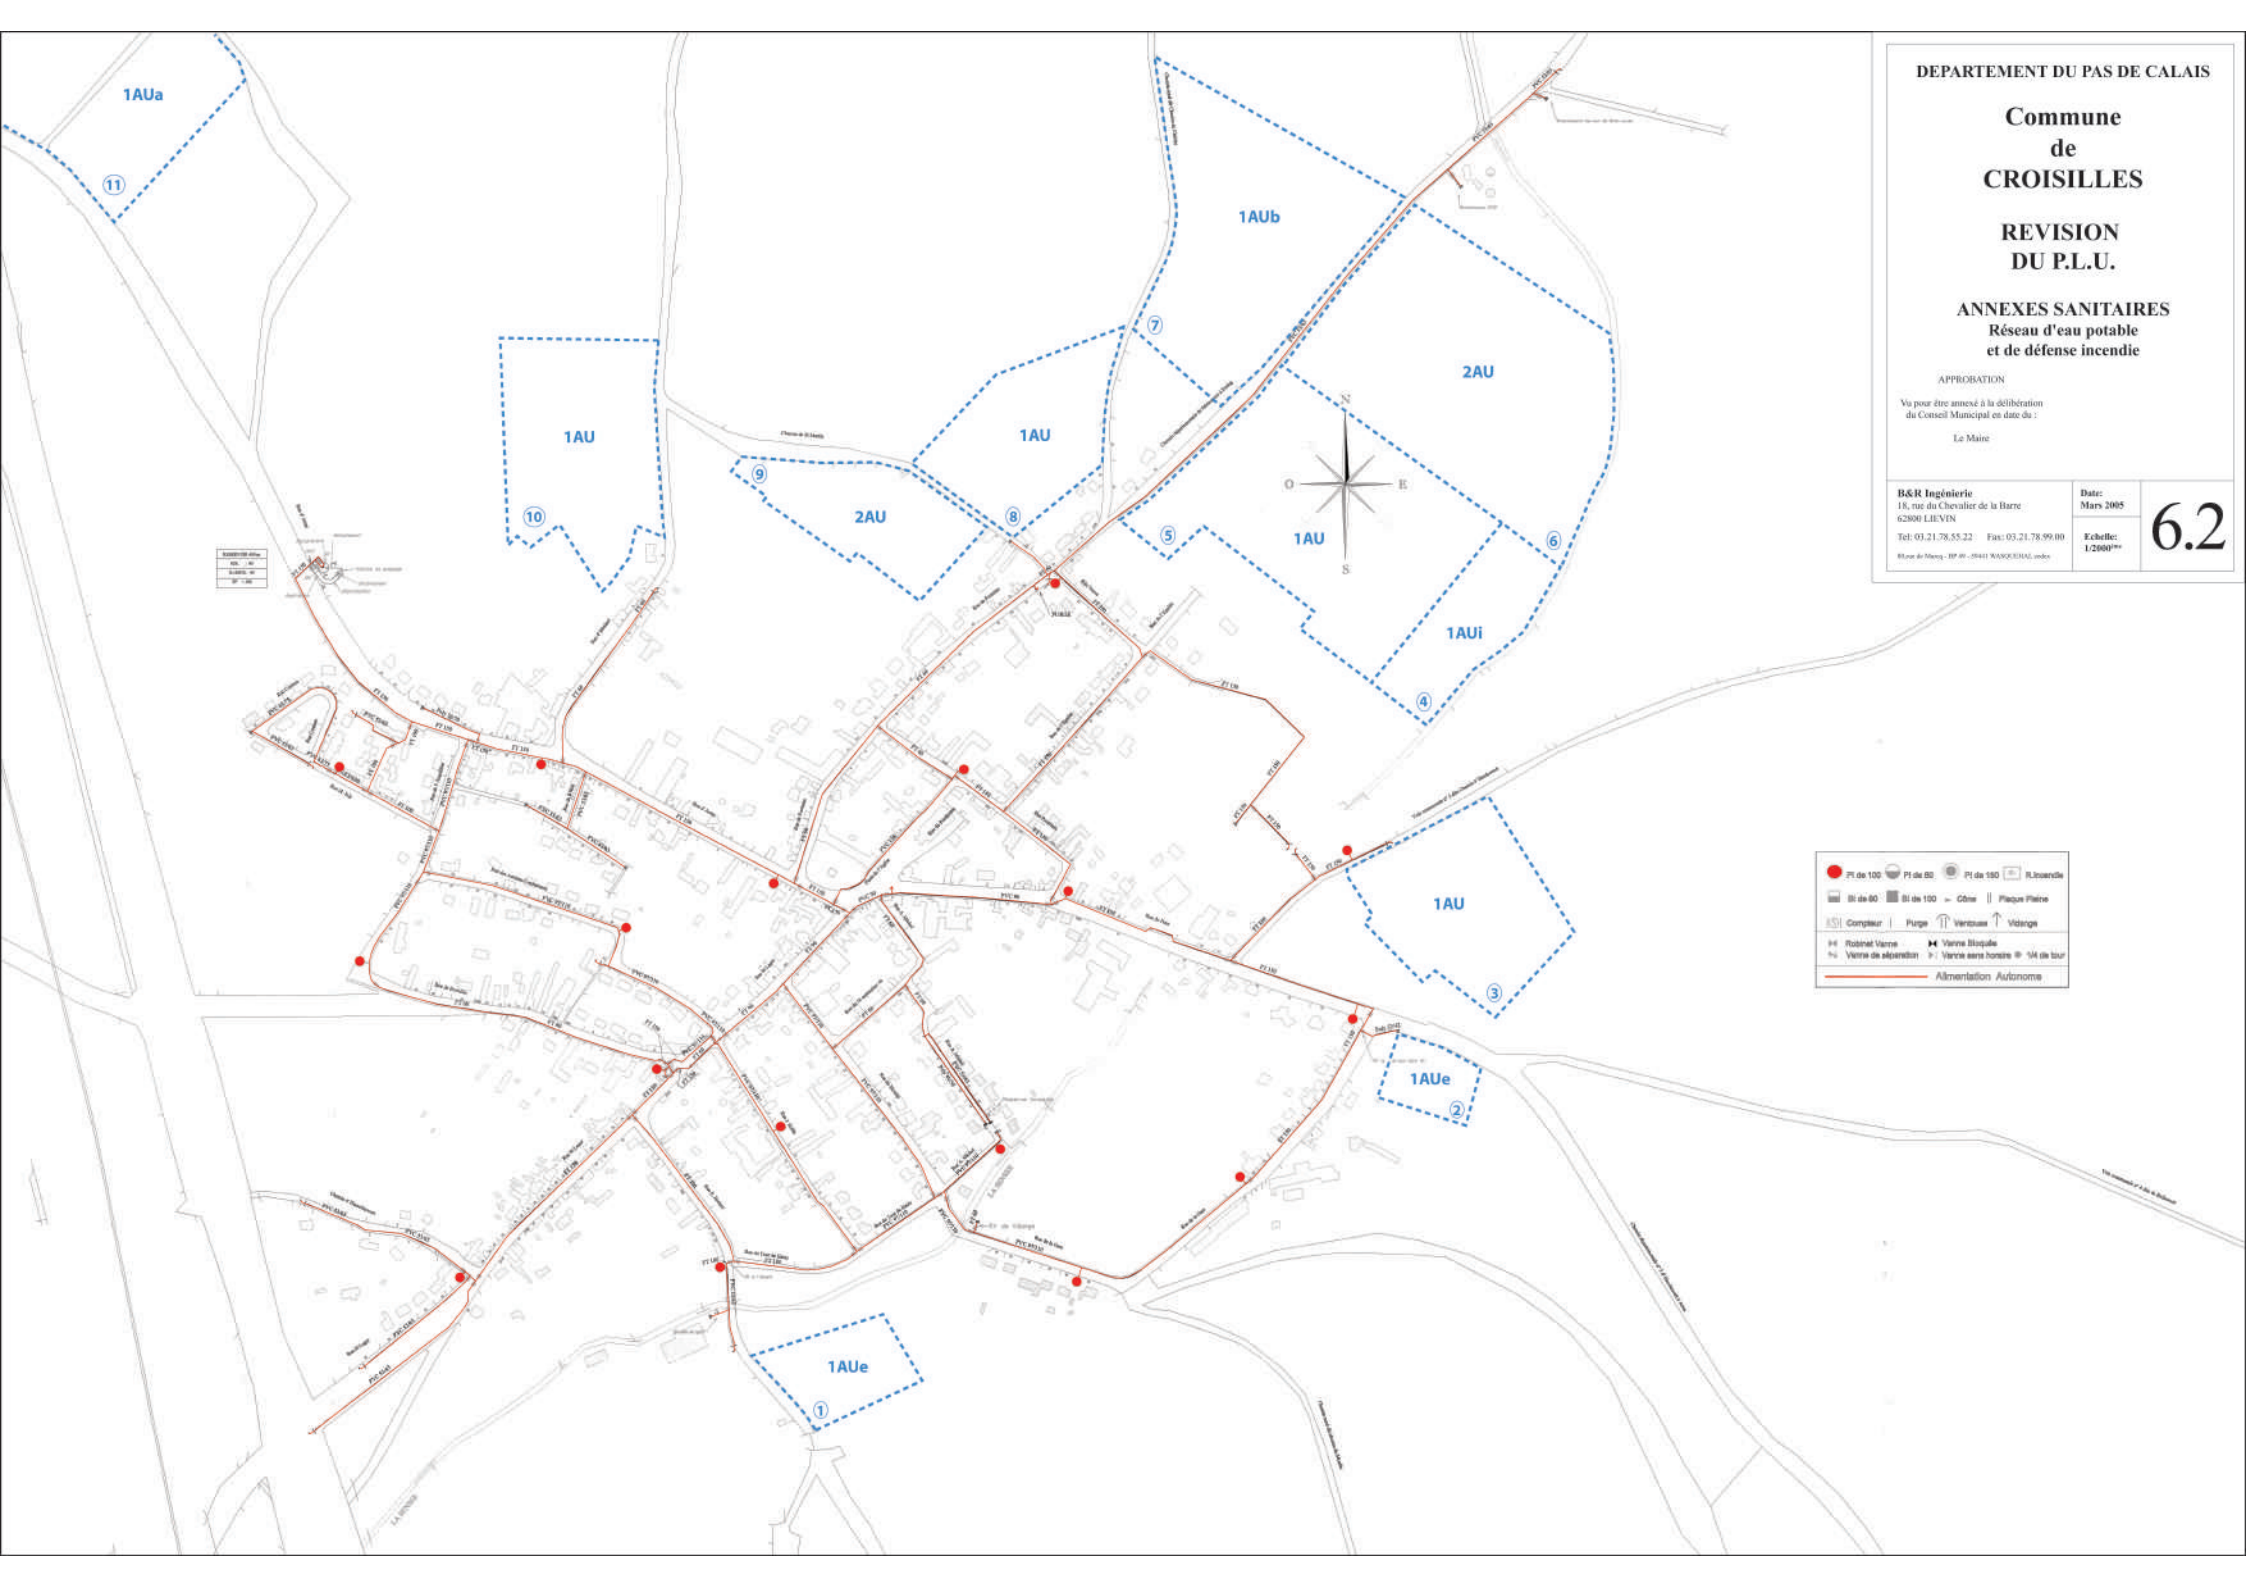

1	2	3	4	5	6	7	8	9	10	11
10m	20m	30m	40m	50m	60m	70m	80m	90m	100m	110m

●	PI de 100	●	PI de 50	●	PI de 150	⊠	Réserve
■	Bi de 50	■	Bi de 100	-	Cône		Plaque Plaine
⊠	Compteur		Purge	⊠	Ventouse	↑	Vidange
⊠	Robinet Verre	⊠	Valve Bloquée	⊠	Valve de détection	⊠	Valve sans horaire
⊠	Valve de détection	⊠	Valve sans horaire	⊠	1/4 de tour		
— Alimentation Autonome							