

C.C. DE LA REGION DE BAPAUME  
 COMMUNE DE LE TRANSLOY  
 PLAN DES RESEAUX EXISTANTS

PLAN DU CENTRE      LETR\_RES  
 LG


Date: 23-04-2002    S.D    N. Aff.: x xx xx xx xxx  
 Echelle : 1/5000      N. Pln.: A3-RES      A3V



AMODIAG Environnement



17, Place du Pont Delsaux - B.P.127  
 59303 VALENCIENNES CEDEX  
 Tel: 03.27.20.11.80 - Fax: 03.27.20.11.89  
 E-Mail: amodiag@amodiag.com - Site web: http://www.amodiag.com  
 AGENCE 70, Rue Montebello P.152 82103 CALAIS CEDEX Tel: 03.21.97.36.79 - Fax: 03.21.34.22.88

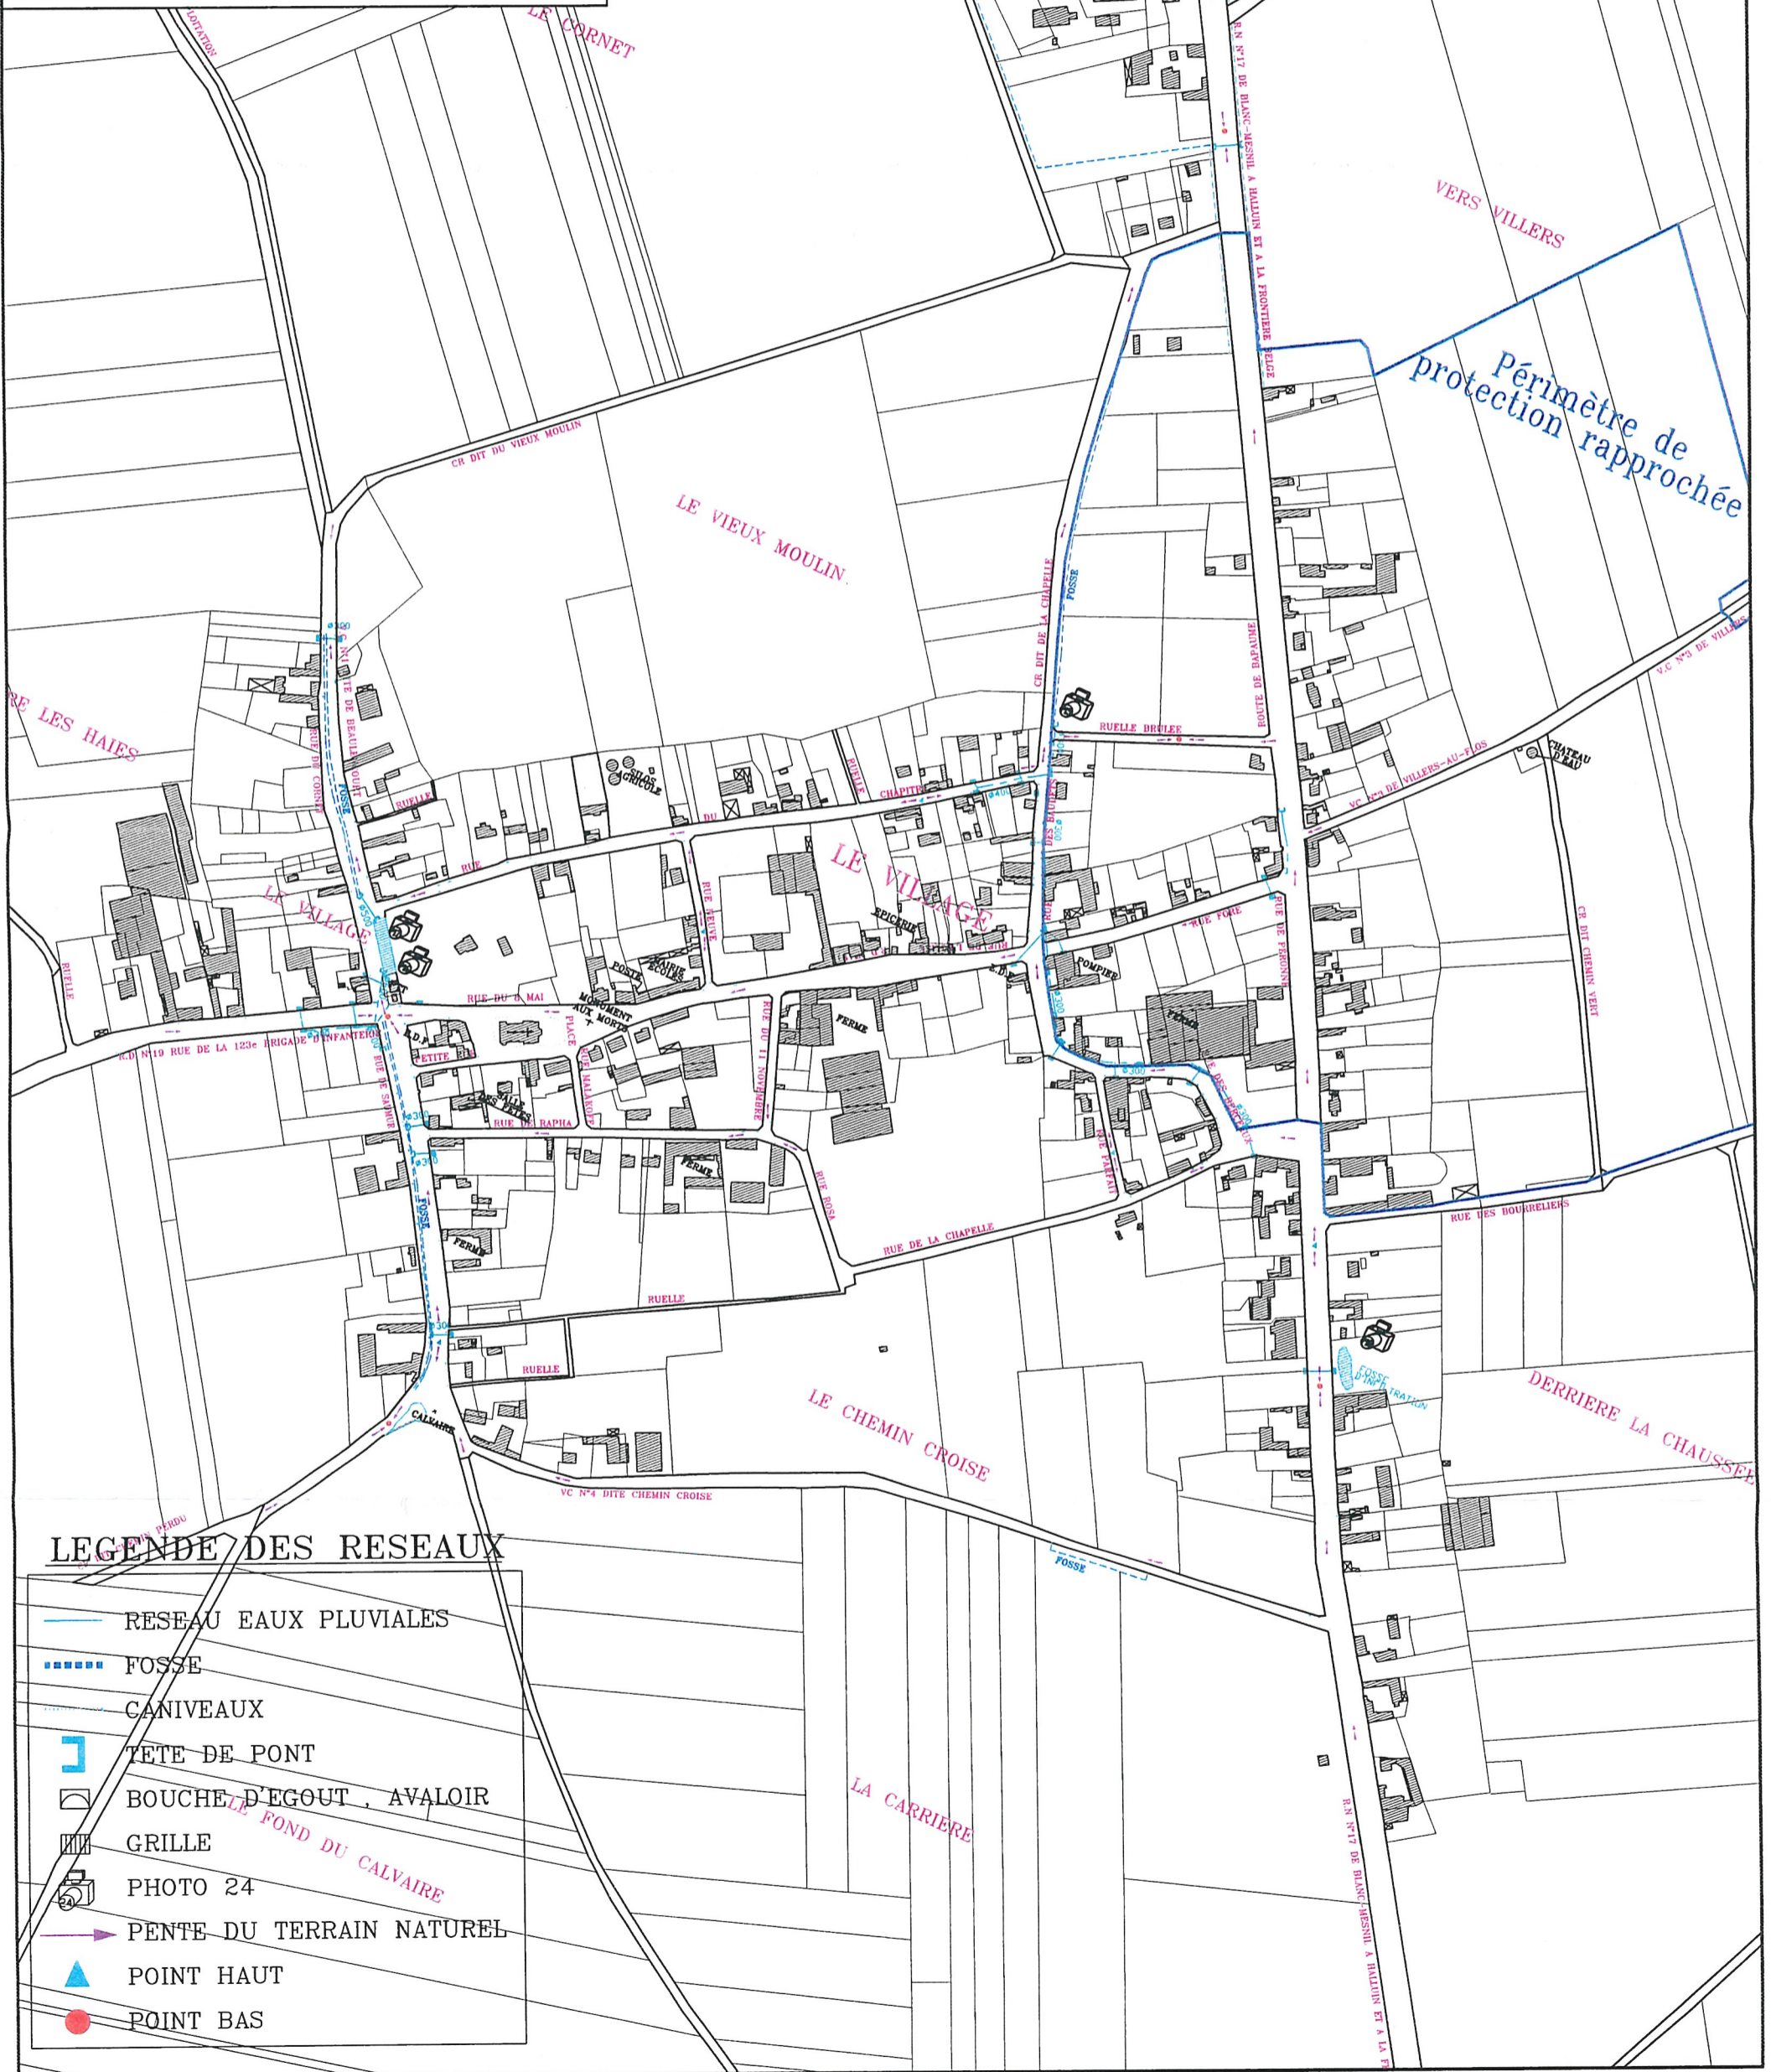

LEGENDE DES RESEAUX

- RESEAU EAUX PLUVIALES
- FOSSE
- CANIVEAUX
- TETE DE PONT
- BOUCHE D'EGOUT, AVALOIR
- GRILLE
- PHOTO 24
- PENTE DU TERRAIN NATUREL
- POINT HAUT
- POINT BAS