

VÉLU

= PLAN DU RÉSEAU =

- ① N° des pièces
- ⊢ Robinet d'arrêt
- ↓ Robinet de décharge
- ↑ Ventouse
- ⋈ Coude
- ⊥ Cône

NORD



Echelle de 1 à 2.500 (0^m0004)

DEPARTEMENT DU PAS DE CALAIS
 DIRECTION DEPARTEMENTALE DE
 L'AGRICULTURE ET DE LA FORET
 SERVICE DE L'EQUIPEMENT RURAL

SYNDICAT INTERCOMMUNAL DE
 BEAUMETZ-VELU-LEBUCQUIERE

AMELIORATION DE LA
 RESSOURCE EN EAU POTABLE

VU ET APPROUVE SYNDICAT INTERCOMMUNAL
 DES EAUX
 BEAUMETZ-LES-CAMBRAI
 LEBUCQUIERE - VELU
 Le Président



PLAN DE SITUATION

DATE : JUIN 1988

ECHELLE : 1/10000

LEGENDE

RESEAU EXISTANT


- 150 MM
- 120 MM
- 100 MM
- 80 MM
- 60 MM

CONDUITE PROJETEE

- 150 MM

CONDUITE DE LA SUCRERIE

- 150 MM

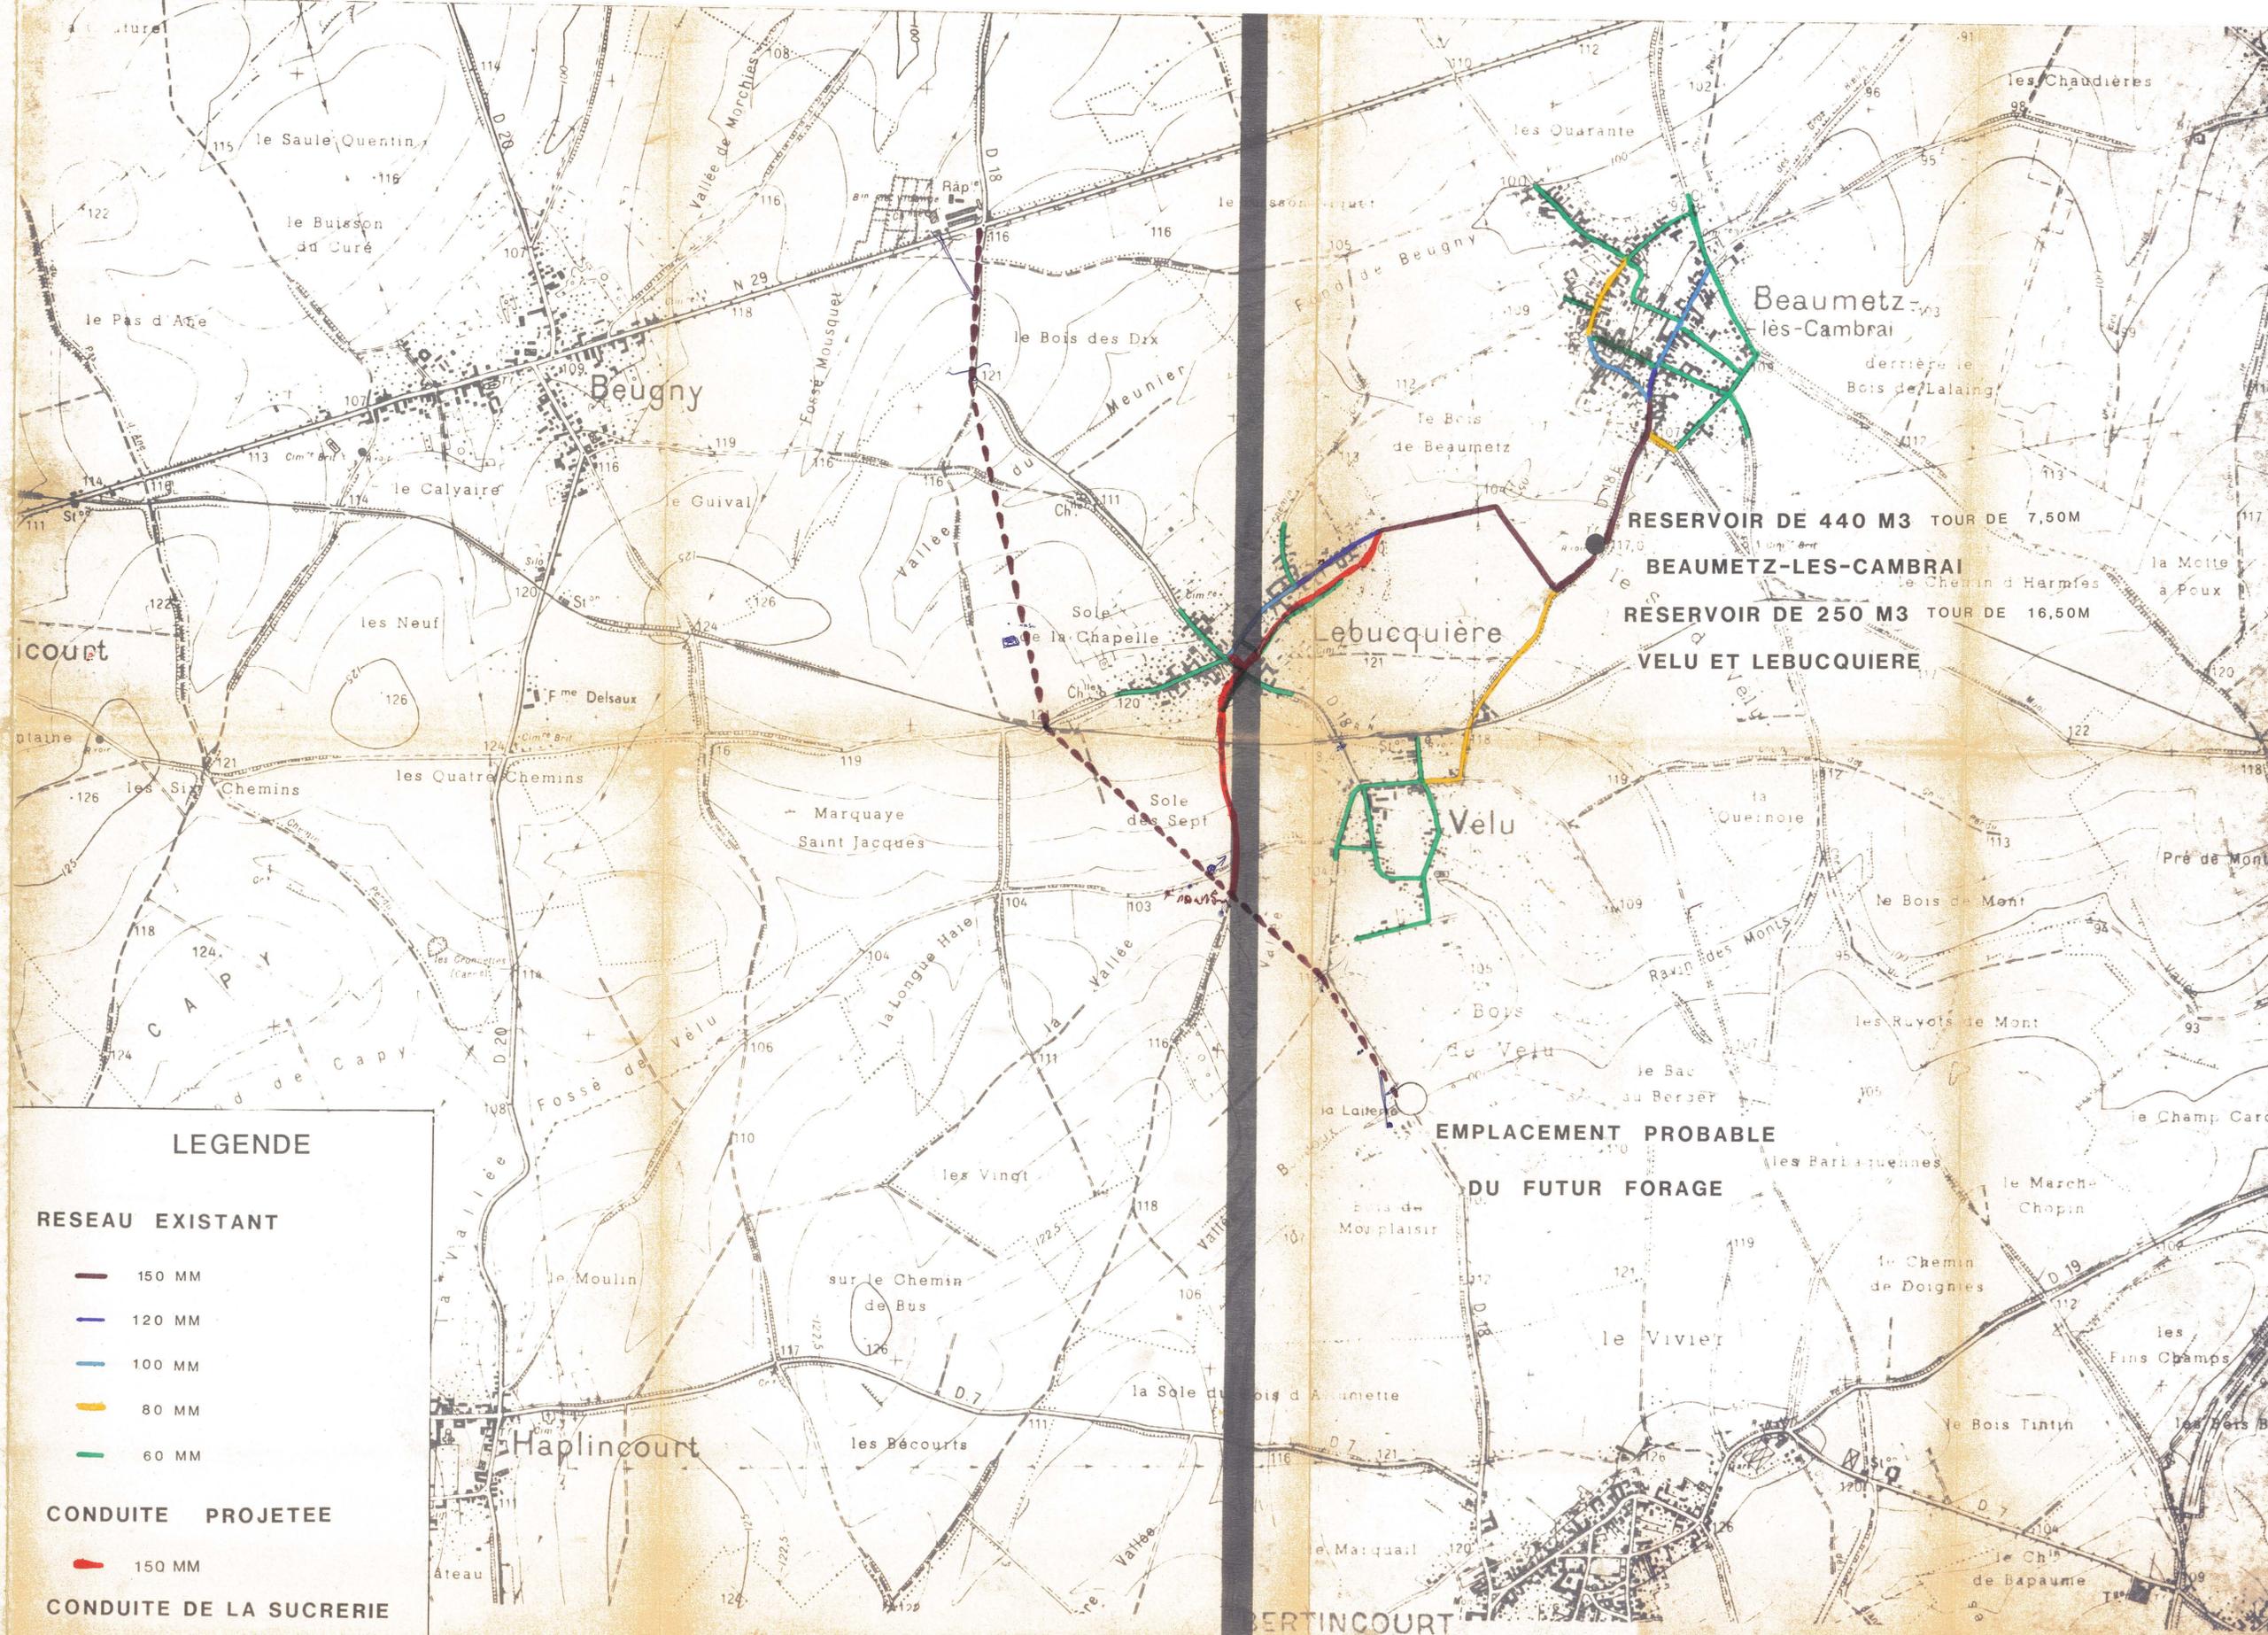

Commune de BERTINCOURT

PLAN LOCAL D'URBANISME

Plan du Réseau d'Eau Potable
Plan d'ensemble 1/2 500

Etude réalisée par :

 agence Nord ZAC de Chevremont 5 rue des Maitres 92088 Rosny-Parisis Tel. : 03 27 97 36 39	 agence Est (siège social) Espace Saint-Croix 51000 Châlons-en-Champagne Tel. : 03 26 64 05 01	 agence Ouest Parc d'Activités La Longe Buisson 251 rue Clément Ader - Bât. B 27100 Evreux Tel. : 02 32 32 53 28
--	---	---


www.audidice.com


DIAMETRE RESEAU CITERNE

.....150	●
---125	●
-----100	●
—80	●
.....60	●

BORNE INCENDIE

●

0 100 200
Mètres
VELU

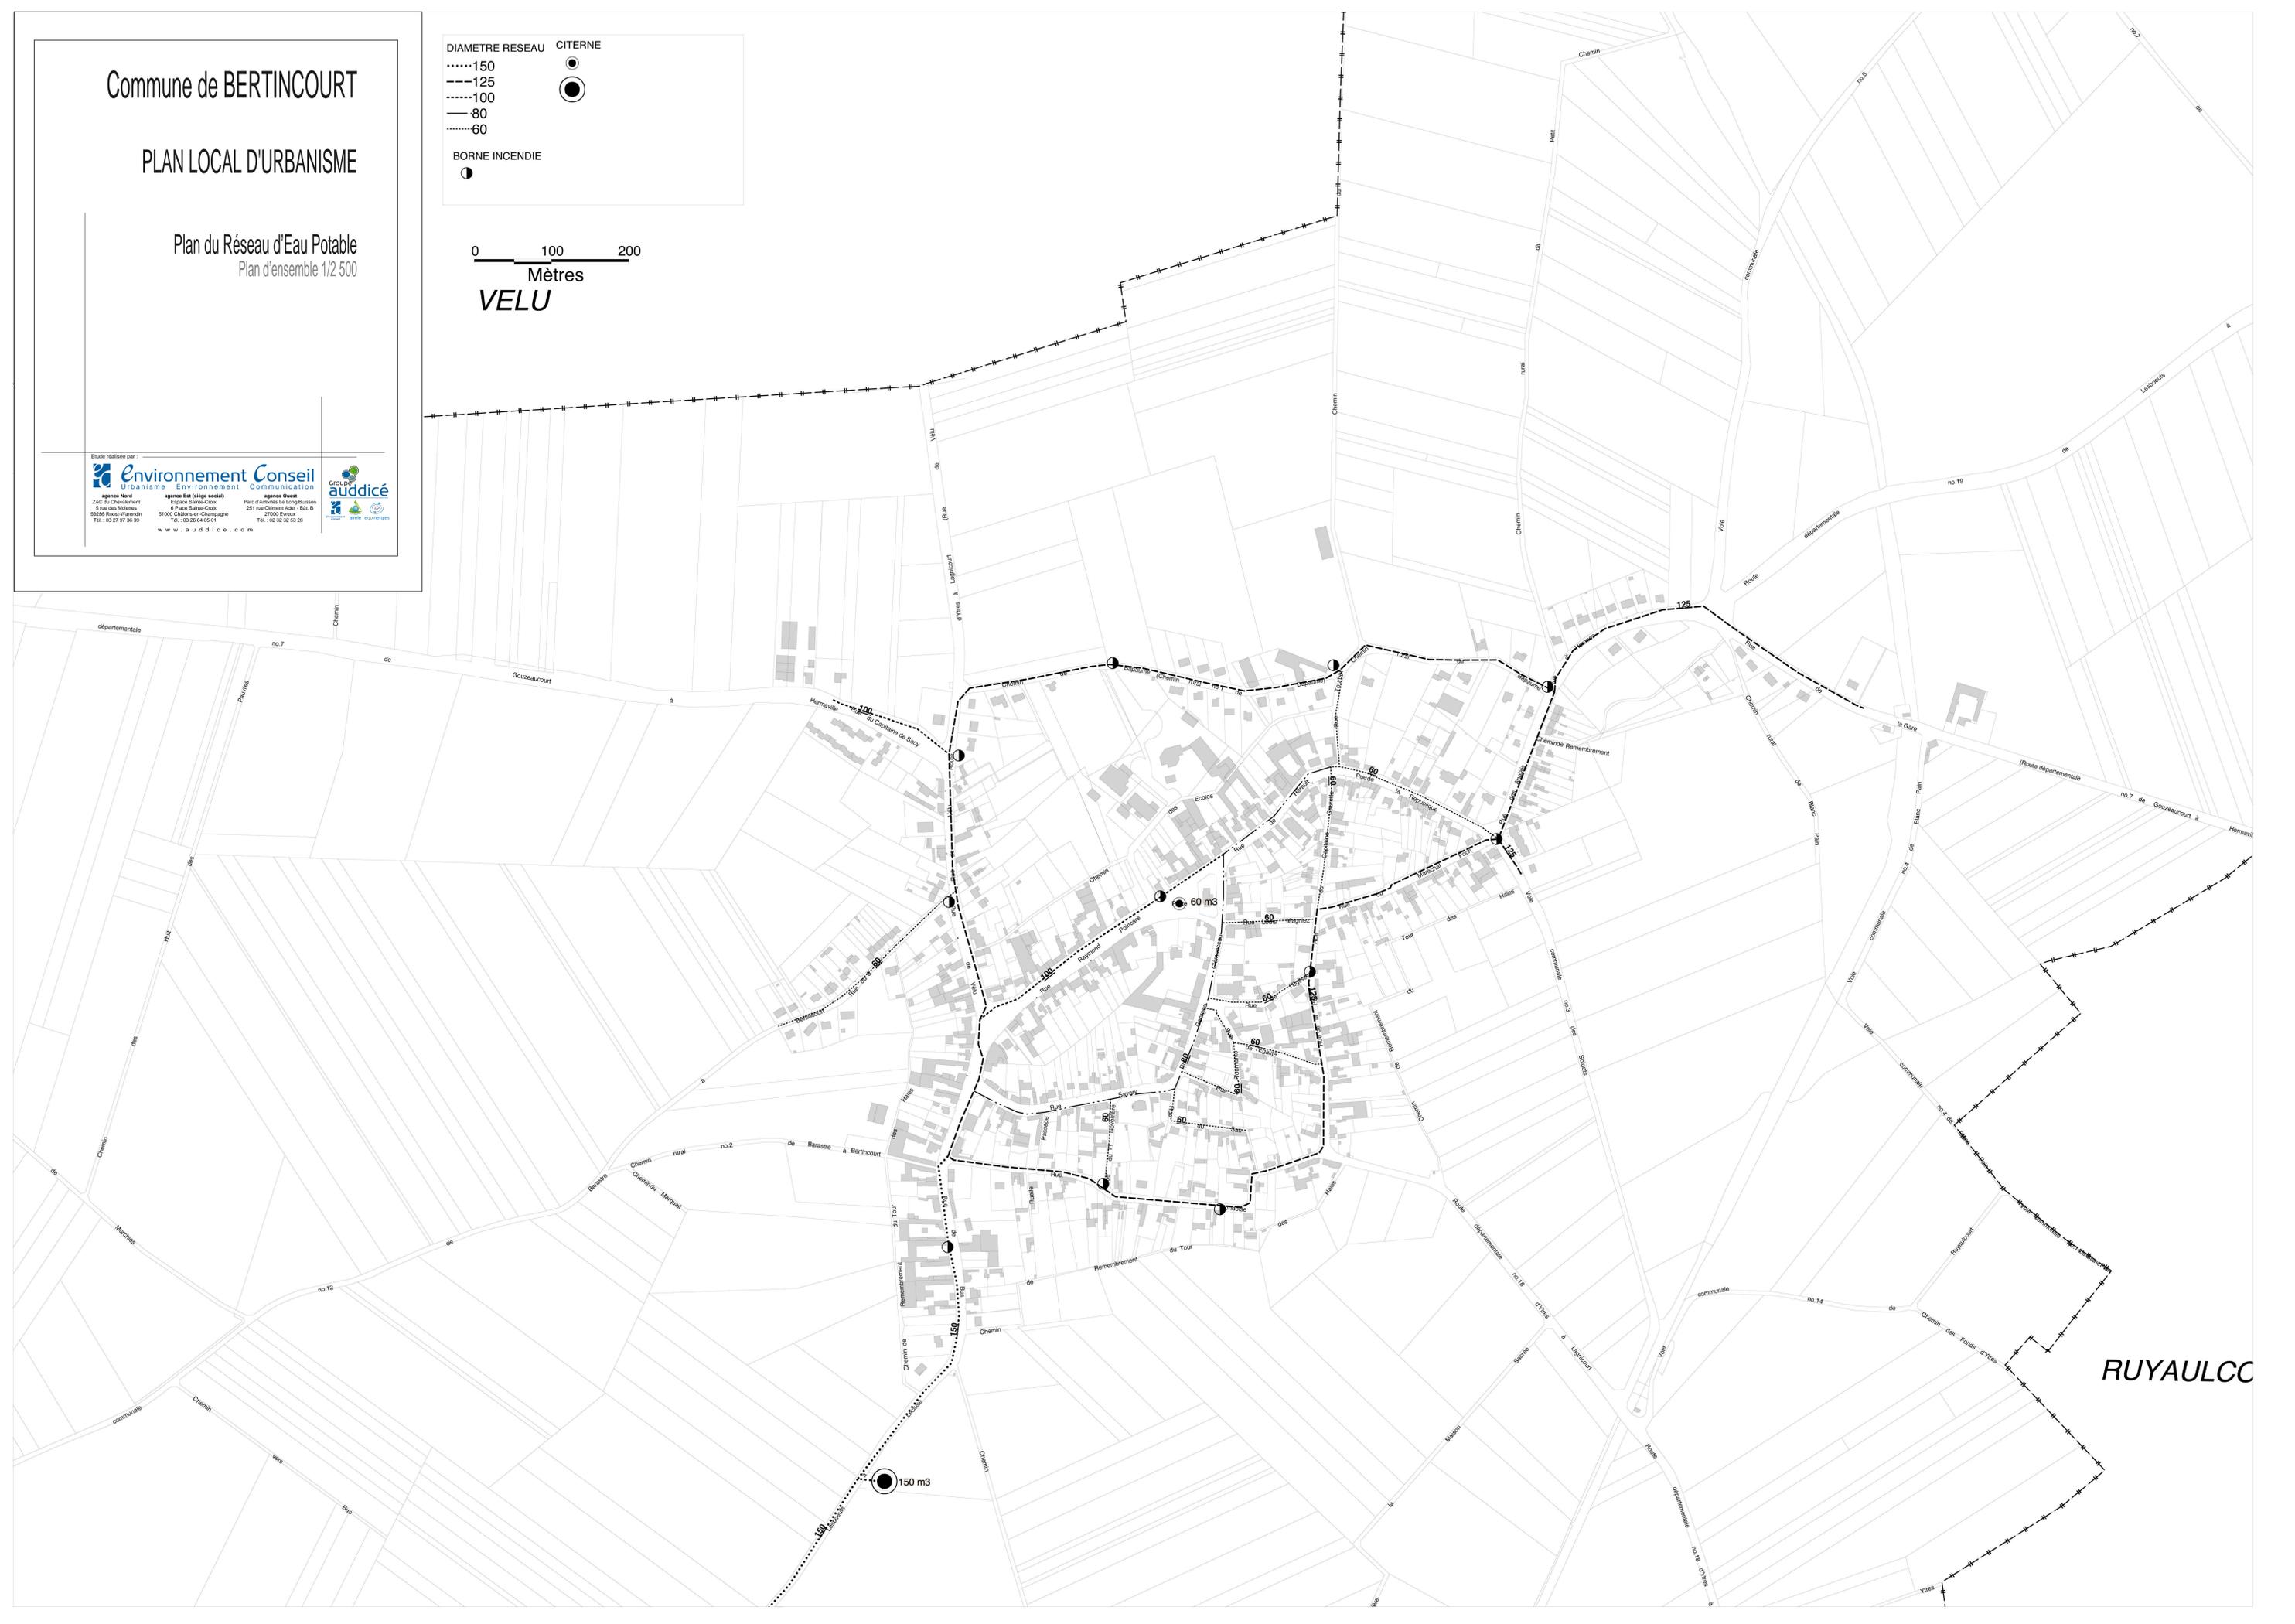

RUYAULCC